


比例尺	1:500
图例	见说明
备注	

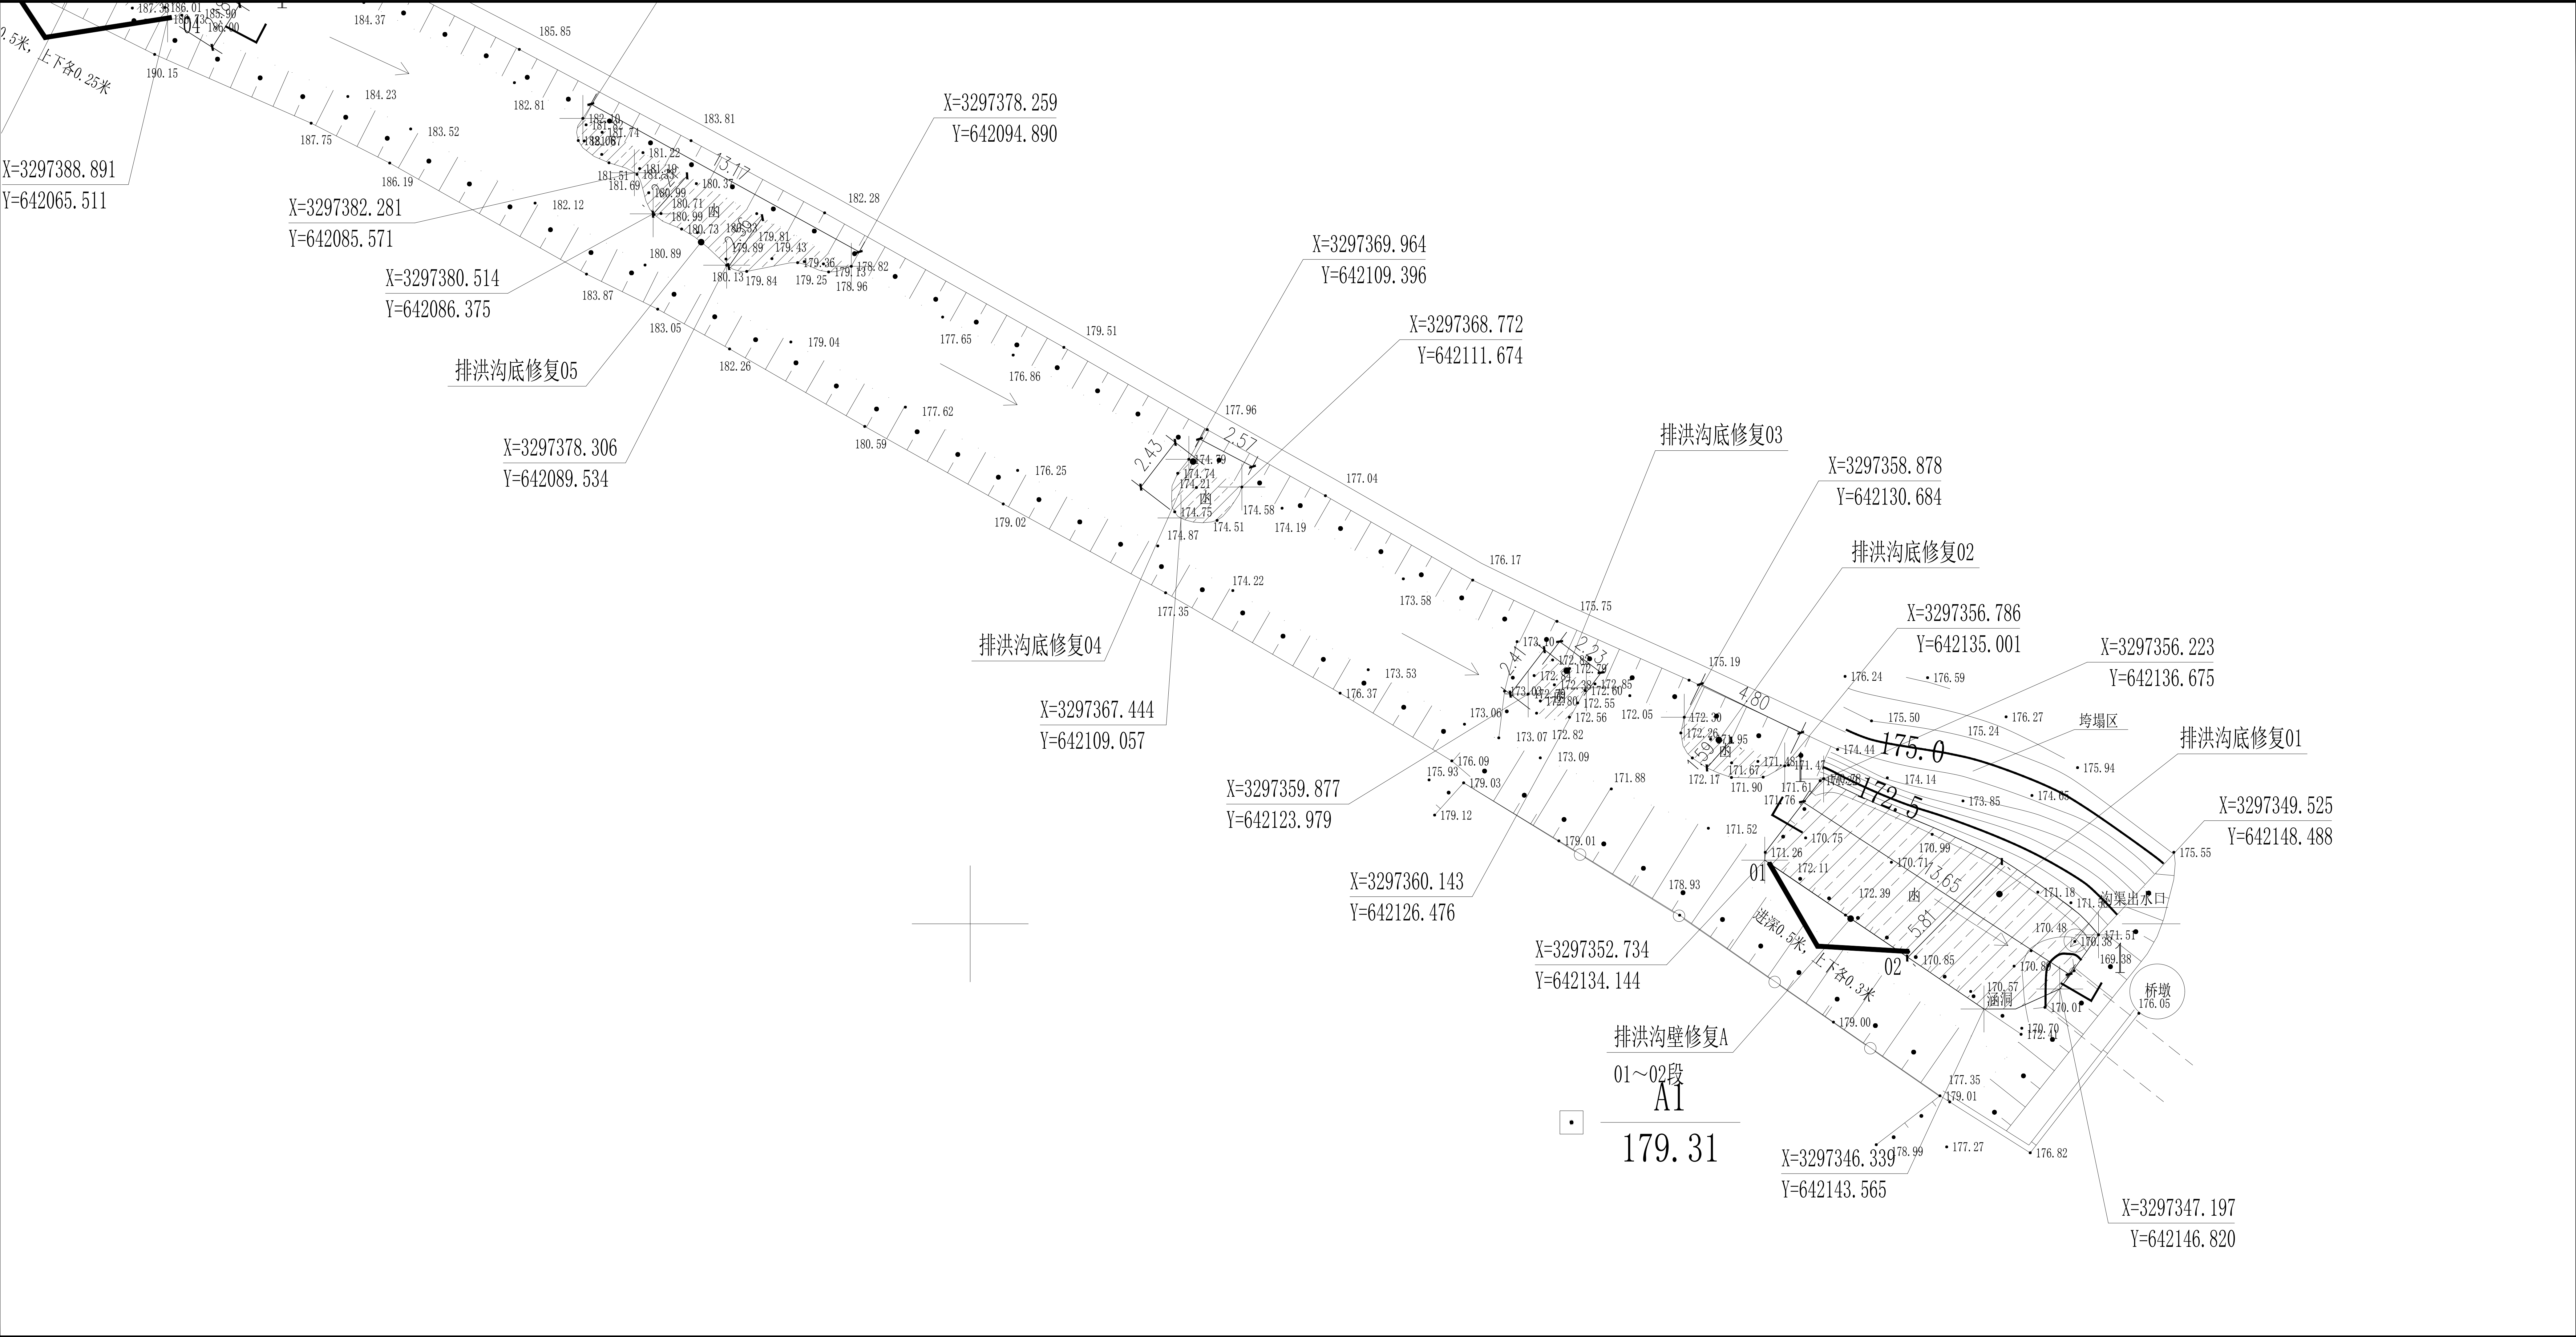

图例
比例尺
坐标
高程
备注

X=3297429.312
Y=642001.863

排洪沟壁修复F
11~12段

X=3297421.891
Y=642011.008

X=3297415.957
Y=642022.779

X=3297407.052
Y=642034.682

X=3297403.938
Y=642040.484

X=3297398.134
Y=642042.870

X=3297392.977
Y=642052.803

X=3297392.542
Y=642057.161

排洪沟壁修复B
03~04段

X=3297388.891
Y=642065.511

X=3297382.281
Y=642085.571

X=3297380.514
Y=642086.375

X=3297378.306
Y=642089.534

排洪沟底修复07

排洪沟壁修复D
07~08段

X=3297405.304
Y=642042.250

X=3297403.384
Y=642045.577

排洪沟壁修复C
05~06段

排洪沟底修复06

X=3297390.732
Y=642066.681

X=3297388.891
Y=642065.511


排洪沟底修复05

垮塌区

挡墙修复AB段

进深0.8米, 上下各0.47米

进深0.5米, 上下各0.25米

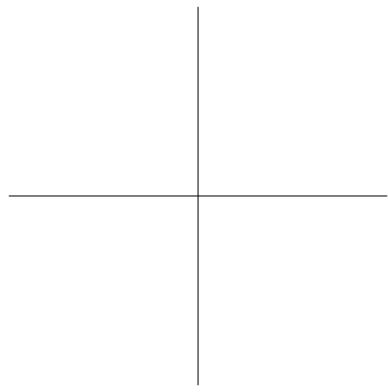

备注/说明

重庆长科工程设计有限公司
Chongqing Changke Engineering Design Co., Ltd.

地址: 重庆市渝北区东湖路3号2栋8楼(中铁·峰汇国际)

联系电话: 023-63053155 传真: 023-63053155

工程设计证书编号: A250006971

注册师: Registered design		
注册证书号码: Registered credentials NO.		
注册印章号码: Registered signet NO.		

审定: Approved	张图	张图
审核: Examiner	陈瑜	陈瑜
项目负责人: Project person in charge	陈瑜	陈瑜
专业负责人: Specialized person in charge	王仪强	王仪强
校对: Check	欧阳明月	欧阳明月
设计: Design	王仪强	王仪强
制图: Drawing	王仪强	王仪强

建设单位: CORPORATION NAME
重庆市北碚区施家梁镇人民政府

工程名称: PROJECT NAME
施家梁镇狮子村赵家沟河水毁修复工程

子项名: NAME OF SUB-PROJECT

图名: DRAWING NAME
总平面布置图(二)

工程编号: Project NO.	CK20231023	图别: Drawing sort	水工
日期: Date	2023年10月	图号: Drawing NO.	SH-02

本图的版权属重庆长科工程设计有限公司所有, 未经本公司授权不得转让第三方, 或以任何形式复制。

