


给水管道沟槽断面图

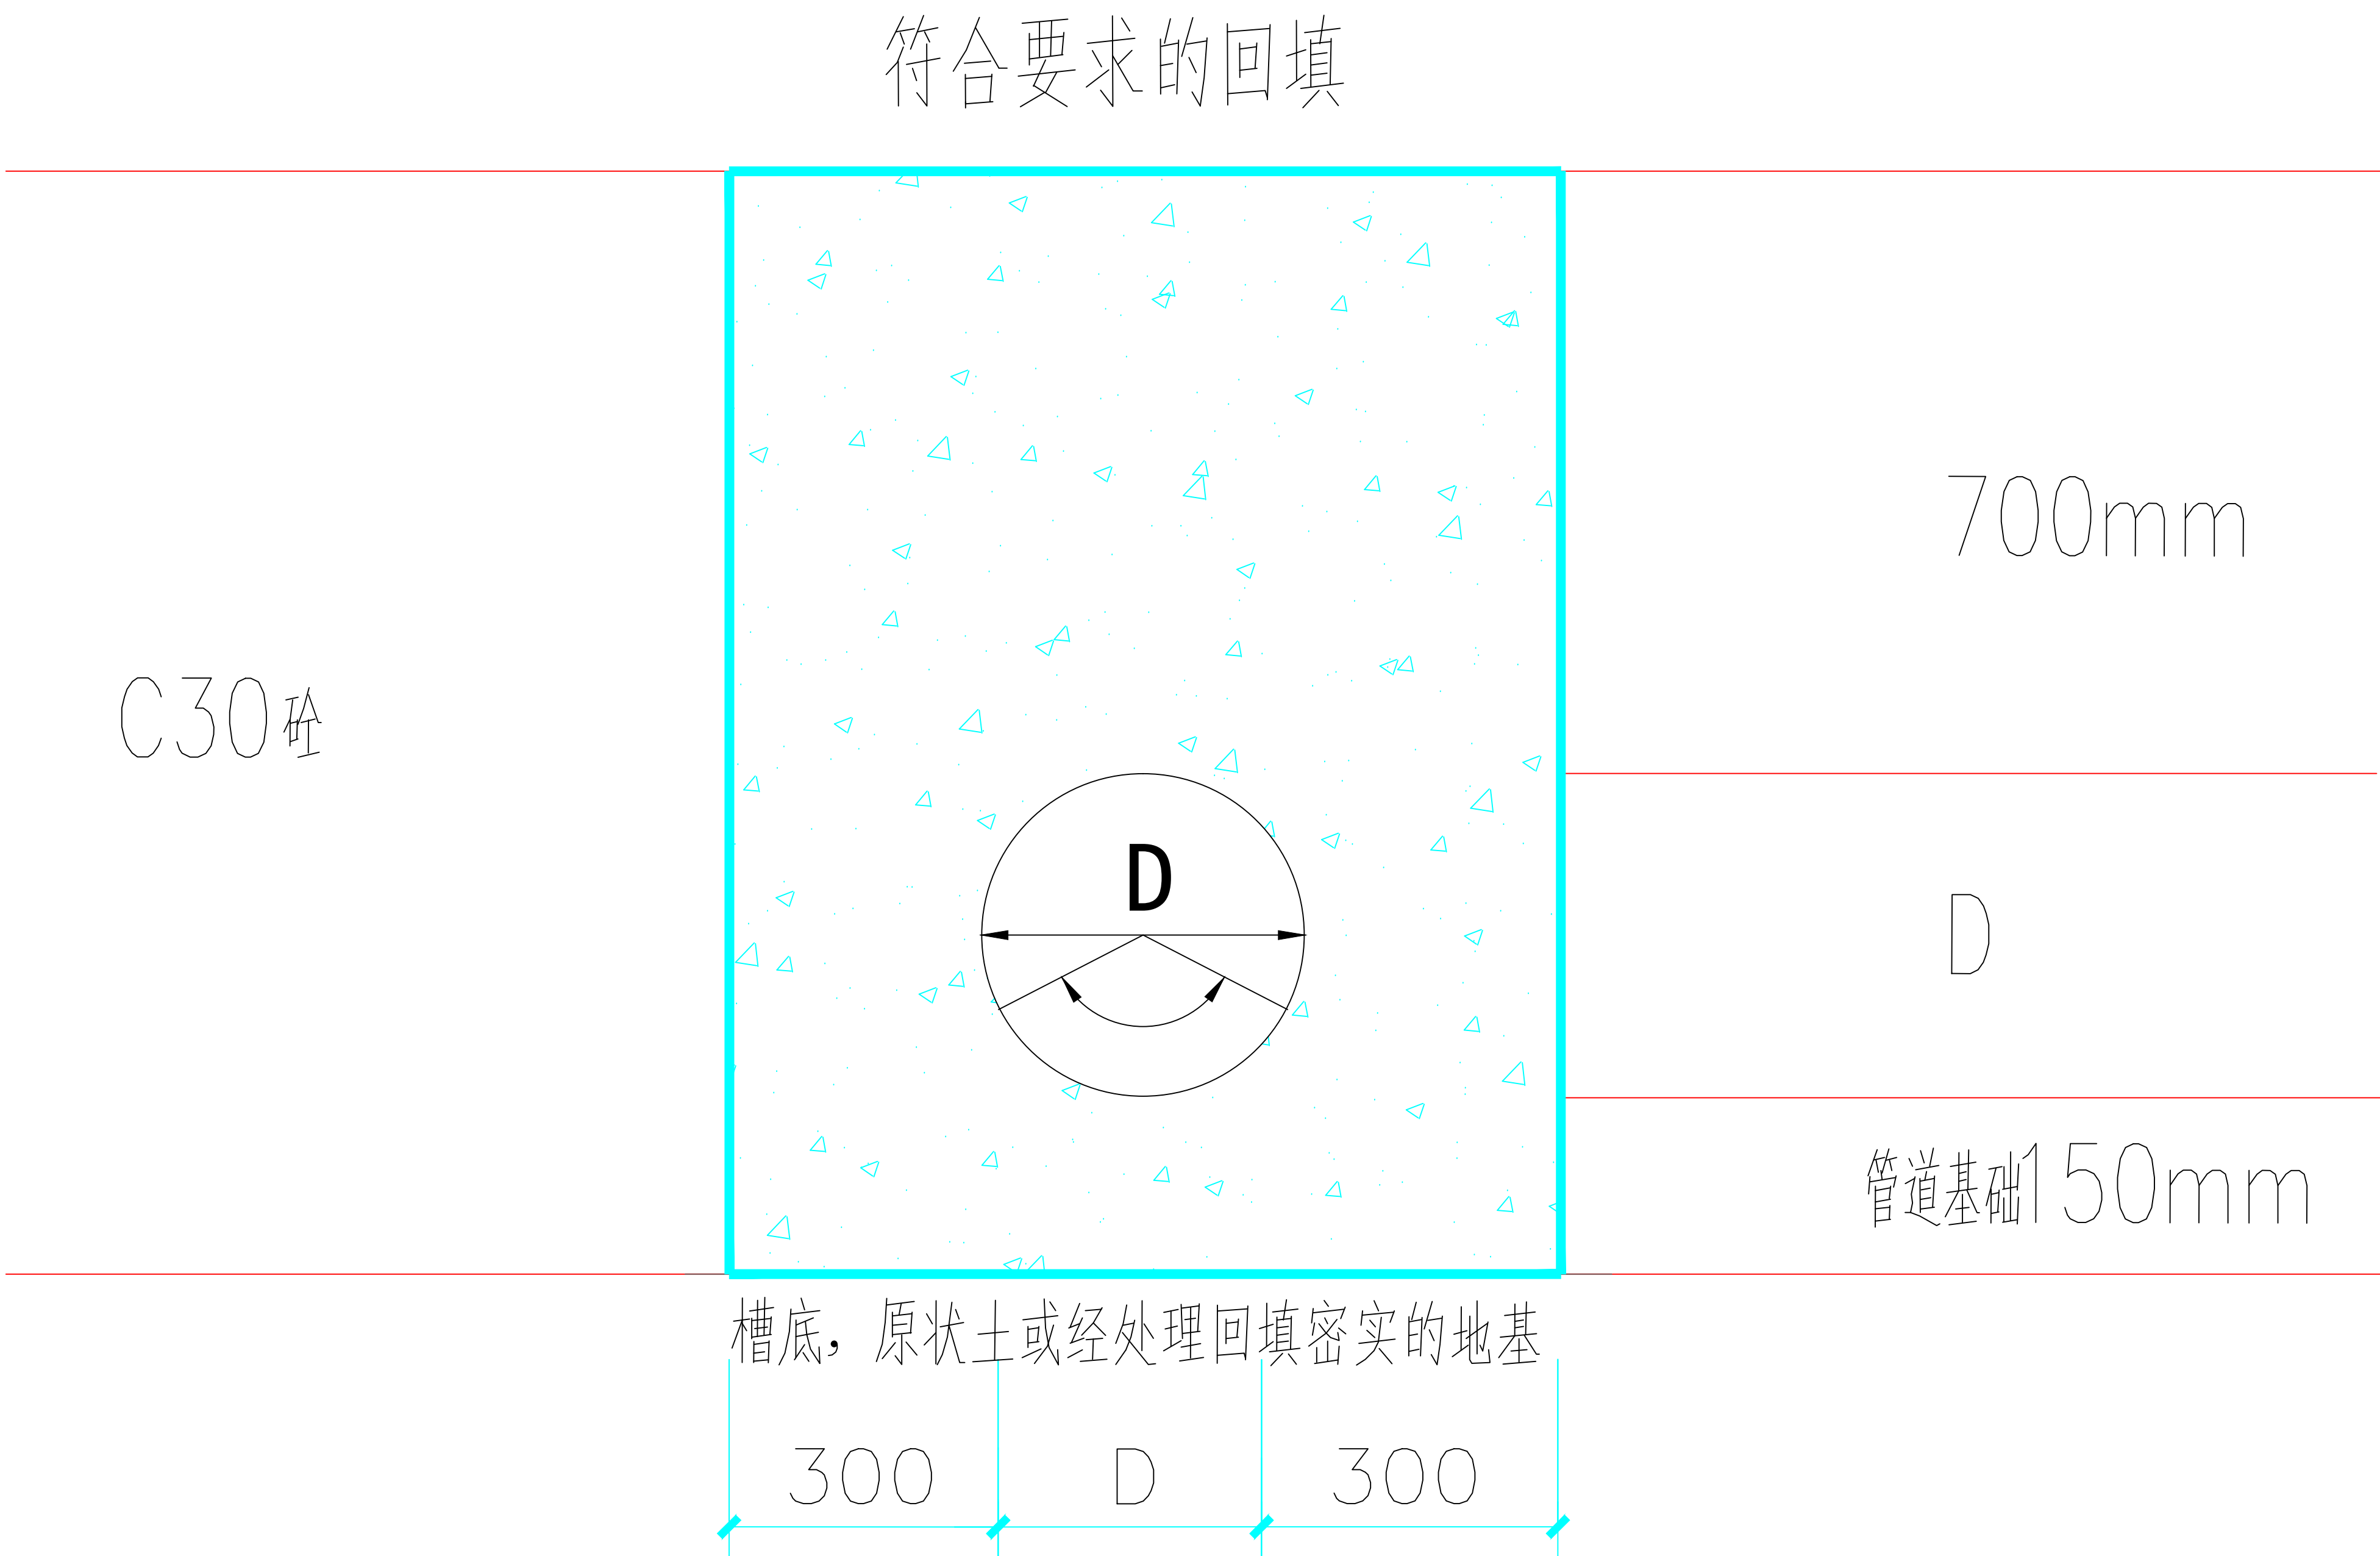

过街给水管管道沟槽断面图

说明:

- 1、图中尺寸单位均以毫米计，特别标注除外；
- 2、沟槽开挖边坡及支撑加固应符合标准GB50268 给排水管道工程施工及验收规范中的有关规定；
- 3、管道位置可根据现场实际情况合理优化调整；
- 4、未特别予以说明的内容，均应遵照相关施工规范及行业技术规范、标准进行。

重庆文清装饰设计工程有限公司 (重庆蔡同水务有限公司外包班组)						工程名称	苏家湾社区消防管网改造工程		
项目负责人			设计负责人			图纸名称	设计号		
审 定			校 核				设计阶段	施工图	
审 核			制 图				图 号	SS-01	
							日 期		